

ΕΦΗΜΕΡΙΣ ΤΗΣ ΚΥΒΕΡΝΗΣΕΩΣ
ΤΗΣ ΕΛΛΗΝΙΚΗΣ ΔΗΜΟΚΡΑΤΙΑΣ

ΑΘΗΝΑ 29 ΟΚΤΩΒΡΙΟΥ 1991	ΤΕΥΧΟΣ ΤΕΤΑΡΤΟ	ΑΡΙΘΜΟΣ ΦΥΛΛΟΥ 739

ΠΕΡΙΕΧΟΜΕΝΑ

ΑΠΑΛΛΟΤΡΙΩΣΕΙΣ

ΑΠΟΦΑΣΕΙΣ

Αριθ. 1079824/5709/0010 (1)

Αναγκαστική απαλλοτρίωση ακινήτου στο Διδυμότειχο για αρχαιολογικούς σκοπούς.

ΟΙ ΥΠΟΥΡΓΟΙ ΟΙΚΟΝΟΜΙΚΩΝ ΚΑΙ ΠΟΛΙΤΙΣΜΟΥ

Έχοντας υπόψη:

1. Τις διατάξεις του Ν. Δ/τος 797/1971 «Περί αναγκαστικών απαλλοτριώσεων» σε συνδυασμό με τις διατάξεις του Β. Δ/τος 139/1971 «περί της αρμοδιότητος των Νομαρχών προς κήρυξιν αναγκαστικών τινών απαλλοτριώσεων».

2. Τις διατάξεις του άρθρου 1 του Νόμου ΒΡΞ Ζ/1893 «περί αναγκαστικής απαλλοτριώσεως ακινήτων προς συντήρησιν ή ανεύρεσιν αρχαιοτήτων».

3. Το από 3.2.89 απόσπασμα πρακτικού από τη συνεδρίαση του Κεντρικού Αρχαιολογικού Συμβουλίου με αριθ. 46/27.12.88.

4. Την Υ. 1489/1076692/1224/0006Α/23.8.91 (ΦΕΚ 692/26.8.91 τ. Β') κοινή απόφαση του Πρωθυπουργού και του Υπουργού Οικονομικών σχετικά με την ανάθεση αρμοδιοτήτων στον Υφυπουργό Οικονομικών, αποφασίζουμε:

Κηρύσσουμε την αναγκαστική απαλλοτρίωση, για λόγους δημόσιας ωφέλειας και ειδικότερα για την προστασία συντήρηση και ανάδειξη του αρχαιολογικού χώρου του Κάστρου Διδυμοτείχου, έκτασης 169,40 $μ^2$ που φαίνεται με στοιχεία (Α- Β - Γ - Δ - Ε - Ζ - Η - Α) στο με κλίμακα 1:100 Α/Α 2410/10.12.90 κτηματολογικό διάγραμμα πίνακα του Μ. Μαθέα το οποίο έχει θεωρηθεί από τον Προϊστάμενο Αποτυπώσεων και Συντ/σεως Κτιρίων του ΤΑΠΑ, Ηλία Μαυροδόντη στις 11.12.90.

Στην έκταση που απαλλοτριώνεται προβάλλουν δικαιώματα κυριότητας οι: α) Ελένη Πίπογλου - Κατσαντώνη και β) ο Γεώργιος Κουτσάκης.

Η απαλλοτρίωση κηρύσσεται υπέρ του Δημοσίου και με δαπάνη του Ταμείου Αρχαιολογικών Πόρων και Απαλλοτριώσεων.

Η απόφαση αυτή να δημοσιευθεί στην Εφημερίδα της Κυβερνήσεως.

Αθήνα, 20 Σεπτεμβρίου 1991

ΟΙ ΥΠΟΥΡΓΟΙ

ΥΦΥΠΟΥΡΓΟΣ ΟΙΚΟΝΟΜΙΚΩΝ
Κ. ΓΙΑΤΡΑΚΟΣ

ΠΟΛΙΤΙΣΜΟΥ
ΑΝΝΑ ΨΑΡΟΥΔΑ - ΜΠΕΝΑΚΗ

Αριθ. 1079828/5708/0010 (2)

Αναγκαστική απαλλοτρίωση ακινήτου στην Πάτρα, Χρυσοβιτσίου 9 για αρχαιολογικούς σκοπούς.

ΟΙ ΥΠΟΥΡΓΟΙ ΟΙΚΟΝΟΜΙΚΩΝ ΚΑΙ ΠΟΛΙΤΙΣΜΟΥ

Έχοντας υπόψη:

1. Τις διατάξεις του Ν. Δ/τος 797/1971 «Περί αναγκαστικών απαλλοτριώσεων» σε συνδυασμό με τις διατάξεις του Β. Δ/τος 139/1971 «περί της αρμοδιότητος των Νομαρχών προς κήρυξιν αναγκαστικών τινών απαλλοτριώσεων».

2. Τις διατάξεις του άρθρου 1 του Νόμου ΒΡΞ Ζ/1893 «περί αναγκαστικής απαλλοτριώσεως ακινήτων προς συντήρησιν ή ανεύρεσιν αρχαιοτήτων».

3. Το από 27.4.1990 απόσπασμα πρακτικού από τη συνεδρίαση του Κεντρικού Αρχαιολογικού Συμβουλίου με αριθ. 1/4.1.90.

4. Την Υ. 1489/1076692/1224/0006Α/23.8.91 (ΦΕΚ 692/26.8.91 τ. Β') κοινή απόφαση του Πρωθυπουργού και του Υπουργού Οικονομικών, σχετικά με την ανάθεση αρμοδιοτήτων στον Υφυπουργό Οικονομικών, αποφασίζουμε:

Κηρύσσουμε την αναγκαστική απαλλοτρίωση, για λόγους δημόσιας ωφέλειας και ειδικότερα για την προστασία, συντήρηση και ανάδειξη του τμήματος μηχηναϊκού οικισμού που βρίσκεται επί της οδού Χρυσοβιτσίου 9 στην Πάτρα, ημιϋπόγειου χώρου, έκτασης 62,98 M^2 που φαίνεται με στοιχεία (Α - Β - Γ - Δ - Ε - Ζ - Η - Θ - Ζ - Α) στο με κλίμακα 1:50 Α/Α 2407/4.12.90 κτηματολογικό διάγραμμα - πίνακα το οποίο σχεδιάστηκε από τον Σ. Αγγελή και έχει θεωρηθεί από τον Προϊστάμενο Αποτυπώσεων και Συντ/σεως κτιρίων του Τ.Α.Π.Α. Ηλία Μαυροδόντη στις 6.12.90.

Στην έκταση που απαλλοτριώνεται προβάλλει δικαιώματα κυριότητας η Μαρία Ντουρντάκη.

Η απαλλοτρίωση κηρύσσεται υπέρ του Δημοσίου και με δαπάνη του Ταμείου Αρχαιολογικών Πόρων και Απαλλοτριώσεων.

Η απόφαση αυτή να δημοσιευθεί στην Εφημερίδα της Κυβερνήσεως.

Αθήνα, 20 Σεπτεμβρίου 1991

ΟΙ ΥΠΟΥΡΓΟΙ

ΥΦΥΠΟΥΡΓΟΣ ΟΙΚΟΝΟΜΙΚΩΝ — **Κ. ΓΙΑΤΡΑΚΟΣ**

ΠΟΛΙΤΙΣΜΟΥ — **ΑΝΝΑ ΨΑΡΟΥΔΑ - ΜΠΕΝΑΚΗ**

ΑΝΑΚΟΙΝΩΣΕΙΣ

Αριθ. Δ12α/φ.82/37309 (3)

Ειδοποίηση παρακατάθεσης αποζημίωσης για αρτεσιανό που καταστράφηκε κατά την εκτέλεση εργασιών σε ακίνητο που δεν απαλλοτριώθηκε με την Δ. 3724/26.10.83 απόφαση (ΦΕΚ 652/83 τ. Δ') των Υπουργών Οικονομικών και ΠΕΧΩΔΕ για τη βελτίωση της Ε.Ο. Πατρών - Πύργου - Ολυμπίας - παραλλαγή στη γέφυρα του Ποταμού Πύρρου (Κ. Αχαΐας) στην ιδιοκτησ. Αιχ. Σαλταμαύρου με αχ. Π. 43.

Ο ΥΠΟΥΡΓΟΣ ΠΕΡΙΒΑΛΛΟΝΤΟΣ, ΧΩΡΟΤΑΞΙΑΣ ΚΑΙ ΔΗΜ. ΕΡΓΩΝ

Έχοντας υπόψη:

1) Τις διατάξεις των άρθρων 7 και 8 του ν. δ/τος 797/1971 «για αναγκαστικές απαλλοτριώσεις» (Φ.Ε.Κ. 1/1.1.1971 τ. Δ').

2) Τις διατάξεις του π. δ/τος 69/8.2.1988 «για τον οργανισμό της Γενικής Γραμματείας Δημοσίων Έργων» (ΦΕΚ 28/16.2.88 τ. Α').

3) Τον πίνακα παρακατάθεσης της αποζημίωσης της ιδιοκτησίας με ημερομηνία 4.7.1991 όπως έχει συνταχθεί σε εκτέλεση της απόφασης 976/23.10.1990 Μονομελούς Πρωτοδικείου Πατρών.

4) Την εξουσιοδοτική απόφαση του Υπουργού ΠΕ.ΧΩ.ΔΕ. Δ17α/01/79/24.8.89 ΦΕΚ 666/6.9.89 τ. Β', ειδοποιούμε τα πρόσωπα που έχουν ή αξιώνουν εμπράγματα δικαιώματα στα ακίνητα που έχουν απαλλοτριωθεί με την απόφαση που αναφέρεται στο θέμα ότι, η αποζημίωση των εκτάσεων και των επικειμένων τους, όπως σημειώνονται στα σχετικά κτηματολόγια, έχει κατατεθεί στο Γραφείο Παρ/κών Κ. Αχαΐας (0136) με την έκδοση του γραμματίου παρακαταθήκης 1146/26.9.1991 συνολικού ποσού 520.000 δραχμών.

Η αποζημίωση έχει κατατεθεί υπέρ των φερομένων ως ιδιοκτητών κατά τις ενδείξεις των σχετικών κτηματολογίων σε συνδυασμό με τις ενδείξεις της καθοριστικής των αποζημιώσεων απόφασης και θα καταβληθεί στα πρόσωπα που θα αναγνωριστούν δικαιούχοι με απόφαση του Μονομελούς Πρωτοδικείου της περιφερείας των ακινήτων.

Η απόφαση αυτή να δημοσιευθεί στην Εφημερίδα της Κυβερνήσεως.

Αθήνα, 4 Οκτωβρίου 1991

Με εντολή Υπουργού

Η Τμηματάρχης

ΒΑΡ. ΓΚΟΤΣΟΥΛΙΑ

ΠΟΛΕΟΔΟΜΙΑ

ΑΠΟΦΑΣΕΙΣ

Αριθ. 21781/Π-844 (4)

Παράταση αναστολής έκδοσης νέων οικοδομικών αδειών στα Ο.Τ. Η., 38,40,111 Α, 198,56 του εγκεκρ. σχεδίου Δήμου Χολαργού και Παράταση αναστολής έκδοσης νέων οικοδ. αδειών για επαγγελμ. χρήση πλέον του 25% του Σ.Δ. και πλέον του 15% του Σ.Δ. για εμπορικά καταστήματα, για τέσσερεις (4) μήνες.

Ο ΝΟΜΑΡΧΗΣ ΑΝΑΤΟΛΙΚΗΣ ΑΤΤΙΚΗΣ

Έχοντας υπόψη:

1. Τις διατάξεις του από 17.7.1923 Ν. Δ/τος όπως μεταγενέστερα τροποποιήθηκαν και συμπληρώθηκαν και ειδικότερα τα άρθρα 8 παρ. 1 και 85Α.

2. Το Ν. 1599/86 περί σχέσεων κράτους - πολίτη κ.λ.π.

3. Τις διατάξεις του υπ' αριθ. 183 Π. Δ/τος ΦΕΚ 70Α

4. Την υπ' αριθ. 28892/Π-674/13.11.90 απόφαση Νομάρχη Ανατ. Αττικής

5. Την υπ' αριθ. 31592/Π-734/23.11.90 απόφαση Νομάρχη Ανατ. Αττικής

6. Την υπ' αριθ. 4110/Π-129

7. Την υπ' αριθ. 101/91 απόφαση Δημοτ. Συμβουλίου Δήμου Χολαργού και 85β/91.

8. Την από 12.9.91 (συνεδρία 29η, πράξη 38η) Γνωμοδότηση ΣΧΟΠ Αν. Αττικής, αποφασίζουμε:

Α.

Α1. Την παράταση αναστολής έκδοσης οικοδ. αδειών στο Ο.Τ. Η,38,40, 111 Α. 198,56 του εγκεκρ. ρυμοτ. Δήμου Χολαργού για τέσσερεις (4) μήνες.

Α2. Εξαιρούνται της αναστολής οι ιδιοκτησίες για τις οποίες έχει υποβληθεί πλήρης φάκελος μελέτης στη Δ/νση Πολεοδ. Αν. Αττικής μέχρι την ημερομηνία έναρξης της υπ' αριθ. 11004/Π-256/27.4.90 απόφασης Νομ. Αν. Αττικής.

Α3. Εξαιρούνται της παρούσας αναστολής οι άδειες που αφορούν προσθήκη σε ήδη υπάρχον νόμιμο κτίσμα

Β.

Β1. Την παράταση αναστολής έκδοσης οικοδ. αδειών για τέσσερεις (4) μήνες στα διοικητικά όρια του Δήμου Χολαργού για χρήση επαγγελματικής στέγης εκτός των Ο.Τ. που βρίσκονται εκατέρωθεν του βασικού οδικού δικτύου όπως αυτό ορίζεται στην απόφαση Υπουργού ΦΕΚ 516Α/12.10.90 και στο εγκεκριμένο Γ.Π.Σ. Χολαργού ΦΕΚ 386 Α/2.6.88

Β1. Αναστέλλεται η έκδοση οικοδ. αδειών για κτίρια γραφείων, τραπεζών, ασφαλειών, κοινωφελών οργανισμών, & επαγγελματικών εργαστηρίων για ποσοστό πλέον του 25% του Σ.Δ.

Β2. Αναστέλλεται η έκδοση οικοδ. αδειών για κτίρια διοίκησης υπερτοπικού χαρακτήρα, ξενώνες, ξενοδοχεία, νυχτερινών κέντρων διασκέδασης, πρατηρίων βενζίνης, εγκαταστάσεων μαζικών μεταφορών.

Β3. Αναστέλλεται η έκδοση οικοδ. αδειών για εμπορικά καταστήματα πλέον του 15% του Σ.Δ.

Β4. Εξαιρούνται της αναστολής οι άδειες για τις οποίες έχει υποβληθεί πλήρης φάκελος μελέτης στη Δ/νση Πολεοδομίας Αν. Αττικής, σύμφωνα με το από 8.9.83 Π.Δ. «περί τρόπου έκδοσης οικοδ. αδειών» μέχρι την ημερομηνία έναρξης της υπ' αριθ. 15402/Π-361 απόφασης Νομάρχη Ανατ. Αττικής.

Γ. Η παρούσα ισχύει από την ημέρα δημοσίευσης στην Εφημερίδα της Κυβερνήσεως.

Η απόφαση αυτή να δημοσιευθεί στην Εφημερίδα της Κυβερνήσεως.

Αγ. Παρασκευή, 2 Οκτωβρίου 1991

Ο Νομάρχης

Ε. ΧΑΡΑΛΑΜΠΙΔΗΣ

Αριθ. 15298/553 (5)

Άρση απαλλοτρίωσης ιδιοκτησίας Ευαγγελίας και Δημητρίου Θωμά στο ΟΤ 77 του εγκεκριμένου ρυμοτομικού σχεδίου της Κοινότητας Δροσιάς, επανεπιβολή της απαλλοτρίωσης για τμήμα της ιδιοκτησίας και χαρακτηρισμός τμήματος του ΟΤ 77 ως οικοδομήσιμου χώρου με δημιουργία ενδιάμεσου πεζόδρομου 6 μέτρων.

Ο ΝΟΜΑΡΧΗΣ ΑΝΑΤΟΛΙΚΗΣ ΑΤΤΙΚΗΣ

Έχοντας υπόψη:

1. Τις διατάξεις του από 17.7.1923 Ν.Δ. «περί σχεδίων πόλεων και κωμών του Κράτους», όπως τροποποιήθηκε και συμπληρώθηκε μεταγενέστερα.

2. Τις διατάξεις του Ν. 3200/55 «περί διοικητικής αποκέντρώσεως», όπως τροποποιήθηκαν και συμπληρώθηκαν μεταγενέστερα με το Ν.Δ. 532/70.

3. Τις διατάξεις του Α.Ν. 314/68 όπως τροποποιήθηκαν και συμπληρώθηκαν με το Ν.Δ. 1018/71 (ΦΕΚ 220Α) και με την παρ. 3 του άρθρου 34 του Ν. 1577/85 (ΦΕΚ 210Α).

4. Τις διατάξεις του υπ' αρ. 183/86 Π. Δ/τος (ΦΕΚ 70Α).

5. Τις διατάξεις του Ν. 797/71 και ειδικότερα το άρθρο 11 παρ. 1

6. Την με αρ. 1/91 γνωμοδότηση του Κοινοτικού Συμβουλίου Δροσιάς.

7. Την με αρ. 22/5.9.91 γνωμοδότηση του Συμβουλίου Χωροταξίας Οικισμού και Περιβάλλοντος της ΝΑΑ, αποφασίζουμε:

α) Την άρση απαλλοτρίωσης της ιδιοκτησίας Ευαγγελίας και Δημητρίου Θωμά στο ΟΤ 77 του εγκεκριμένου ρυμοτομικού σχεδίου της Κοινότητας Δροσιάς

β) Την επανεπιβολή της απαλλοτρίωσης για τμήμα της ιδιοκτησίας όπως απεικονίζεται στο σχεδιάγραμμα που συνοδεύει την απόφαση.


γ) Τον χαρακτηρισμό τμήματος του ΟΤ 77 που καταλαμβάνεται από την υπόλοιπη ιδιοκτησία Ευαγγελίας και Δημητρίου Θωμά όπως απεικονίζεται στο συνημμένο σχεδιάγραμμα, ως οικοδομήσιμου χώρου με αρ. ΟΤ 77Α και επιβολή πρασιάς

δ) Την δημιουργία μεταξύ του ΟΤ 77 και του ΟΤ 77Α πεζόδρομου πλάτους 6 μέτρων όπως απεικονίζεται στο συνημμένο σχεδιάγραμμα.

Η παρούσα απόφαση να δημοσιευθεί στην Εφημερίδα της Κυβερνήσεως.

Αγία Παρασκευή, 2 Οκτωβρίου 1991

Ο Νομάρχης
Ε. ΧΑΡΑΛΑΜΠΙΔΗΣ

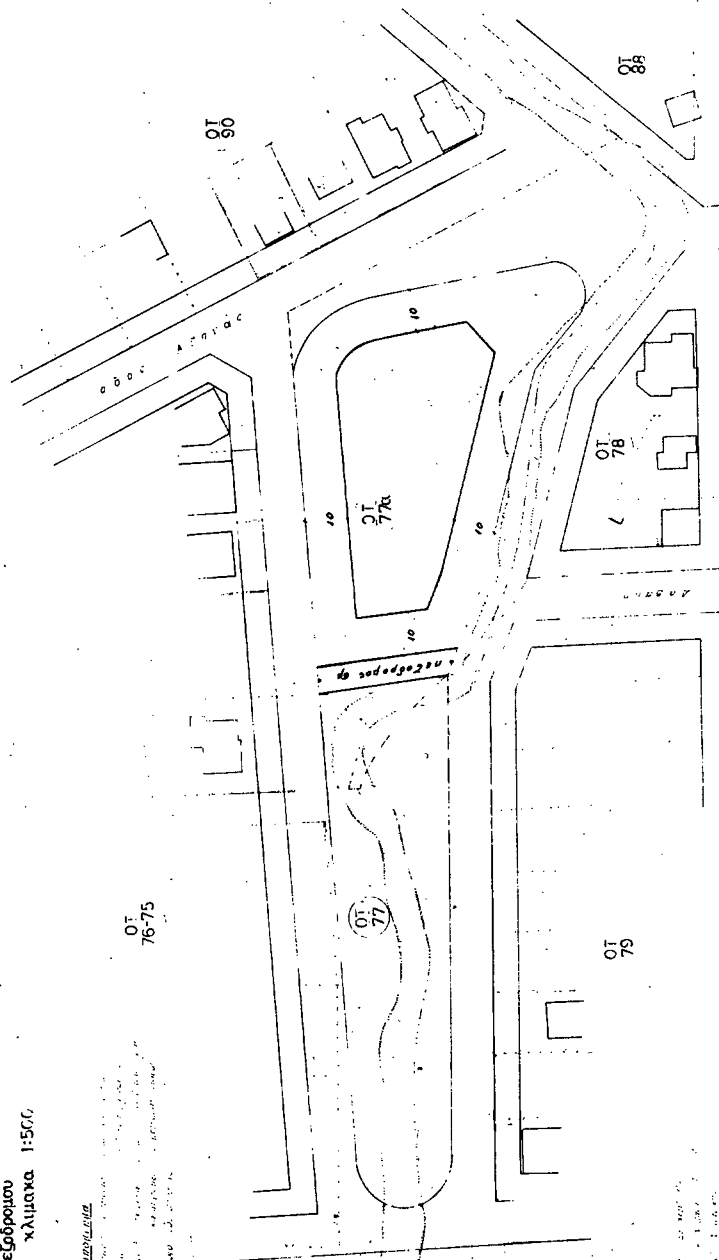



Αριθ. 12756/463/91 (6)

Τροποποίηση ρυμοτομικού σχεδίου στα Ο.Τ. 392 και 393 του Δήμου Μεταμόρφωσης Αττικής

Ο ΝΟΜΑΡΧΗΣ ΑΝΑΤΟΛΙΚΗΣ ΑΤΤΙΚΗΣ

Έχοντας υπόψη:

1) Τις διατάξεις του από 17.7.1923 Ν.Δ. «περί σχεδίων πόλεων και κωμών του Κράτους» όπως τροποποιήθηκε και συμπληρώθηκε μεταγενέστερα.

2. Τις διατάξεις του Ν. 3200/55 «περί διοικητικής αποκεντρώσεως» όπως τροποποιήθηκαν και συμπληρώθηκαν.

3. Τις διατάξεις του Α.Ν. 314/68 όπως τροποποιήθηκαν και συμπληρώθηκαν με το ΝΔ 1018/71

4. Τις διατάξεις του Π.Δ. 183/86 ΦΕΚ 70Δ/86 Περί εγκρίσεως τροποιήσεων σχεδίων πόλεων.

5. Τις υπ' αριθ. 219/85 και 103/86 αποφάσεις Δ.Σ. Μεταμόρφωσης.


6. Το Πρακτικό 28 της συνεδρίας 34 του ΣΧΟΠ Αν. Αττικής, αποφασίζουμε:

Εγκρίνουμε την τροποποίηση του ρυμοτομικού σχεδίου Δήμου Μεταμόρφωσης στα Ο.Τ. 392 και 393 με τη μετακίνηση του πεζοδρόμου (οδός Δεκελείας) προς βορράν και την έγκριση πεζοδρόμου πλάτους 6.00 μ. από Δημοκρίτου έως Πυθείας όπως απεικονίζεται στο τοπογραφικό διάγραμμα που συνοδεύει την παρούσα απόφαση.

Η απόφαση αυτή να δημοσιευθεί στην Εφημερίδα της Κυβερνήσεως.

Αγ. Παρασκευή, 2 Οκτωβρίου 1991

Ο Νομάρχης
Ε. ΧΑΡΑΛΑΜΠΙΔΗΣ

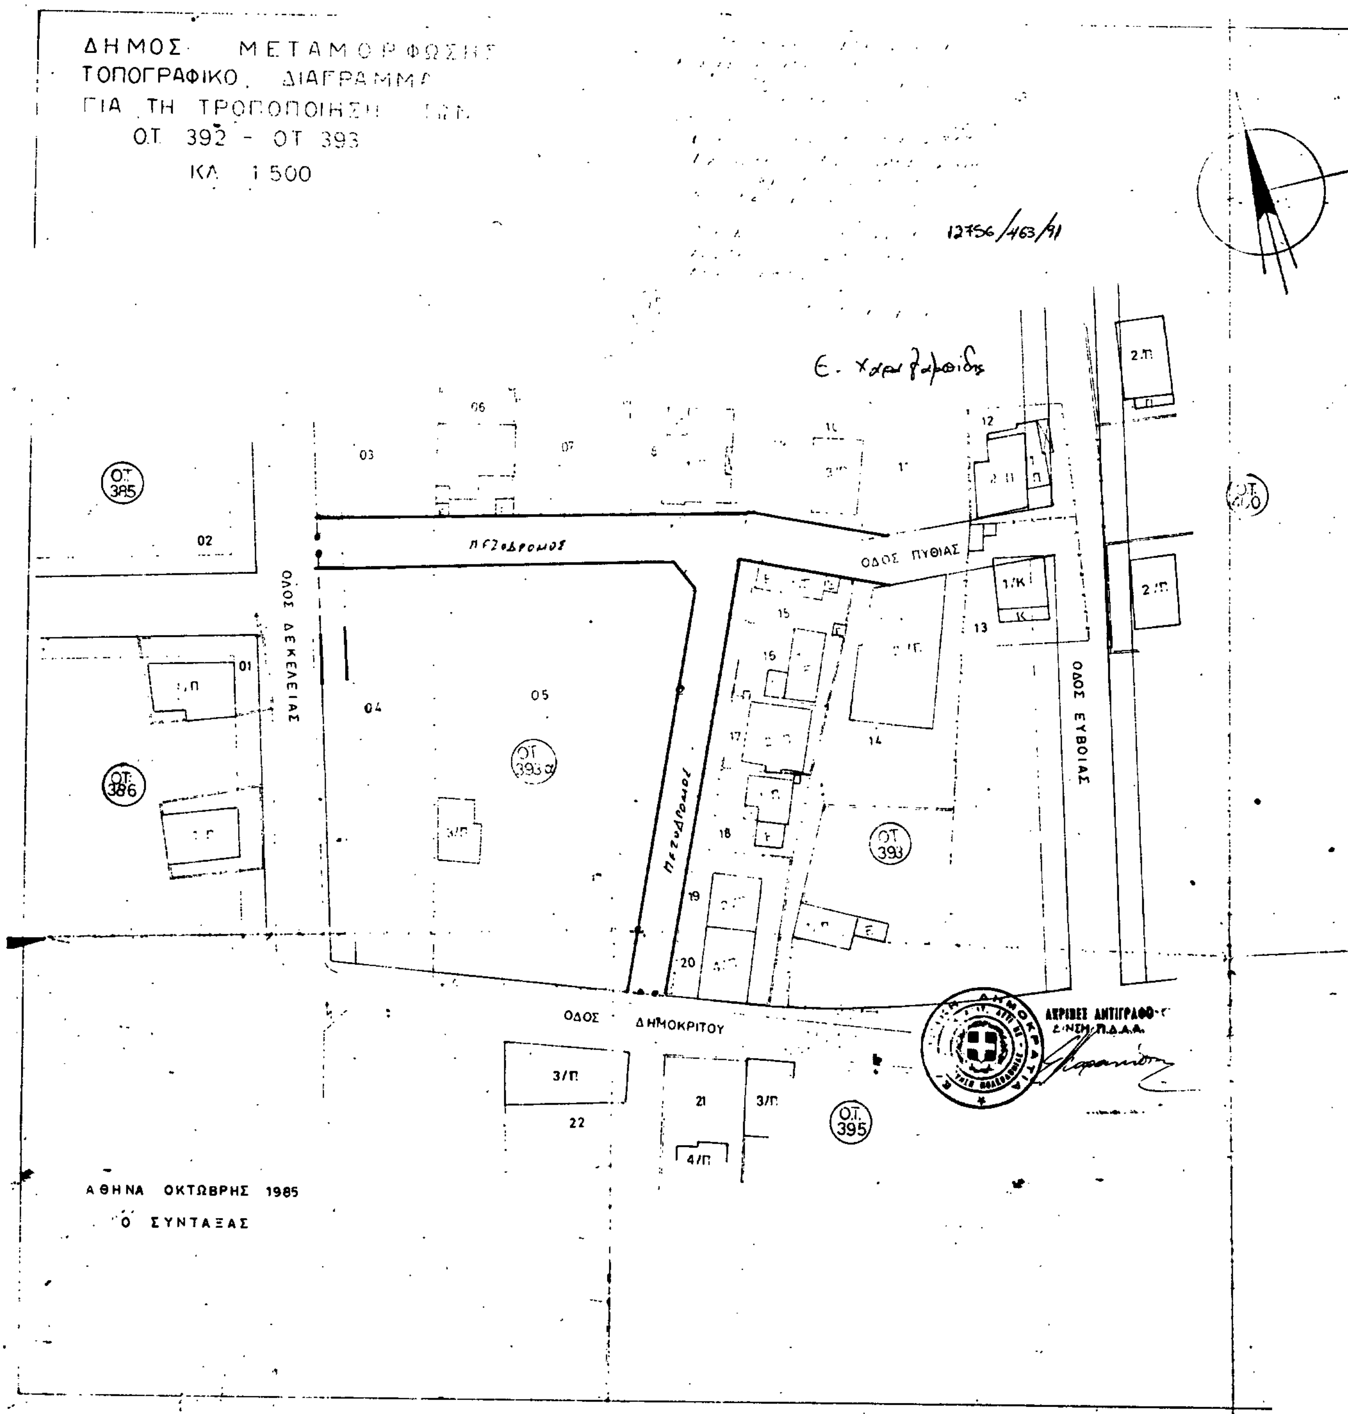

Αριθ. 14892/481/91 (7)

Χαρακτηρισμός αποχεκλεισμένου οικοπέδου ως οικοδομήσιμου ιδιοκτησίας Αλεξ. Βαζίκα - Ιω. Μασλατζίδη - Νικ. Ζάχο - Θεοδ. Ζάχου - Ευτ. Βαβούρη - Γλυκ. Μαρκεσίνη που βρίσκεται στο Ο.Τ. 547 Δήμου Αιγάλεω Αττικής.

Ο ΝΟΜΑΡΧΗΣ ΔΥΤΙΚΗΣ ΑΤΤΙΚΗΣ

Έχοντας υπόψη:

1. Την από 12.7.91 αίτηση του Ιωαν. Μασλατζίδη με την οποία μας υποβλήθηκαν τα πιο κάτω δικαιολογητικά:

α) το υπ' αρ. 1728/1950/ συμβόλαιο του συμβ/φου Αθηνών Γεωργ. Περράκη

β) το υπ' αρ. 4332/1972 συμβόλαιο του συμβ/φου Αθηνών Νικ. Διαμαντοπούλου

γ) το από 15.7.91 πιστοποιητικό ιδιοκτησίας.

2. Τη Γ4Δ/15883/1903/8.2.87 κοινή απόφαση του Υπουργείου Προεδρίας της Κυβέρνησης και Αναπληρωτού ΥΠΕΧΩΔΕ.

3. Το από 4.10.67 Δ/γμα ρυμοτομίας

4. Τις διατάξεις της παρ. 3 του άρθρου 4 του από 27.2/18.3.1926 Ν. Δ/τος κυρωθέντος δια του από 2.8.27 Δ/τος δια του οποίου τροποποιήθηκαν τα άρθρα 44, 45 του από 17.7.1923 Ν. Δ/τος «περί σχεδίων πόλεων, κωμών, κ.λ.π.».

5. Τις διατάξεις του άρθρου μόνον του από 28.8.55 Δ/τος «περί εξαιρέσεων κλπ.» αρμοδιότητος του Υπουργείου Δημ. Έργων εν συνδυασμώ προς τις Δ/ξεις του Ν. 3200/55 «περί διοικητικής αποκεντρώσεως» και το Ν.Δ. 532/50 «περί συμπληρώσεως διατάξεων περί διοικητικής αποκεντρώσεως» και το εις εκτέλεση τούτου Β. Δ/γμα 7.2.70 όπως τροποποιήθηκε δια των υπ' αρ. 677/71 και 198/72 Β. Δ/
των.

6. Το υπ' αρ. 805/30.12.72 Β. Δ/γμα «περί καθορισμού κλπ. των Υπηρ. του Νομάρχου Αττικής διατηρουμένων αρμοδιοτήτων κλπ.»

7. Το Ν. Δ/γμα 1147/72 περί διοικήσεως μείζ. Πρωτευούσης και την υπ' αρ. Α7/13.1.77 της 1ης Δεκεμβρίου 1972 κοινής αποφάσεως των Υπουργών παρά τω Πρωθυπουργώ Εσωτερικών και Δημ. Έργων «περί οργανώσεως των Υπηρ. Νομαρχ. Αττικής αρμοδιότητος Υπουργείου Δημ. Έργων.»

8. Την υπ' αρ. Ε11183/12.8.82 κοινή απόφαση Νομάρχου Αττικής, Νομάρχου Διαμ. Δυτ. Αττικής «περί αναθέσεως υπογραφής αποφάσεων εγγράφων και άλλων πράξεων επί αντικειμένων Υπηρεσίας Πολεοδομίας αρμοδιότητας Νομάρχου - Προϊσταμένου Διαμ. Δυτ. Αττικής.»

9. Την απόφαση 13529/1565/8.8.84 «περί τροποποιήσεως αποφάσεως ασκήσεως αρμοδιοτήτων Νομάρχου» με την οποία δόθηκε το δικαίωμα του χαρακτηρισμού οικοπέδου ως αποχεκλεισμένου στην Προϊσταμένη Δ/νσεως Πολεοδομίας.

Όπως προκύπτει εκ των προηγουμένων στοιχείων το οικόπεδο των Αλ. Βαζίκα - Ιω. Μασλατζίδη - Νικ. Ζάχο - Θεοδ. Ζάχου-Ευτ. Βαβούρη-Γλυκ. Μαρκεσίνη κείμενο στο Δήμο Αιγάλεω εντός του Ο.Τ. 547 του περικλειομένου υπό των οδών Εδέσσης - Καλπακίου - Ρεθύμνης - Γραμμένου προϋφίσταται της εγκρίσεως του σχεδίου της περιοχής και ότι τούτο είναι αποχεκλεισμένο από των οδών του ρυμοτομικού σχεδίου και δεν δύναται να αποκτήσει το κανονικό πρόσωπο δια τακτοποιήσεως (λόγω των υπαρχόντων κτισμάτων μονίμου μορφής επί των ομόρων οικοπέδων ως και εκ του σχήματος και της θέσεως αυτών, αποφασίζουμε:

Θεωρούμε το οικόπεδο με στοιχεία (Α - Β - Γ - Δ - Α) όπως φαίνεται στο από Μάϊος 1991 τοπογραφικό διάγραμμα του Μηχ/κού Γεωργίου Μεταξά το αποκλεισμένο εντός του ως άνω τετραγώνου του σχεδίου της περιοχής του Δήμου Αιγάλεω οικοδομήσιμο και ορίζουμε ως όρους δομήσεως τους πιο κάτω:

α) Οικοδομικό σύστημα

β) Ποσοστό κάλυψης ως ΓΟΚ/85

γ) Εφαρμογή της παρ. 6 του άρθρου 9 του ΓΟΚ/85 για πλάτος οδού 4.00 μ.

δ) Σ. δόμησης 1.40

ε) Το από Μάϊος 1991 τοπογραφικό διάγραμμα του μηχ/κού Γεωργ. Μεταξά σε κλίμακα 1:200 που συνοδεύει την απόφασή μας αυτή θα αναρτηθεί επί 15νθήμερο στα γραφεία της Υπηρεσίας μας μετά την δημοσίευση της στο ΦΕΚ.

Η απόφαση αυτή να δημοσιευθεί στην Εφημερίδα της Κυβερνήσεως.

Αιγάλεω, 30 Σεπτεμβρίου 1991

Με εντολή Νομάρχη
Η Δ/ντρια Δ/νσεως Πολ.
Μ. ΓΑΡΥΦΑΛΛΟΣ

Αποσπασμα Ρυμοτομικου κλ 1:2.000

Εργοδότης: Ιωάννης ή Αλεξάνδρα Παρδατζίδη

Έργο: Προσθήκη καθ' επέκτασιν ισογείου ή καθ' ύψος Α' ορόφου

Θέση: οδός Χρ. Λαδά 5 ΟΤ 547 Δήμου Αιγάλεω

Μελετητής: Γεώργιος Μεταξάς πολ. μηχ.

Θέμα σχεδίου: ΤΟΠΟΓΡΑΦΙΚΟΝ


Αριθμός σχεδίου: Τ

Κλίμακες: 1:200 ή 1:2.000

Χρόνος μελέτης: Μαΐος 1991

Υπογραφή

Σφραγίδα

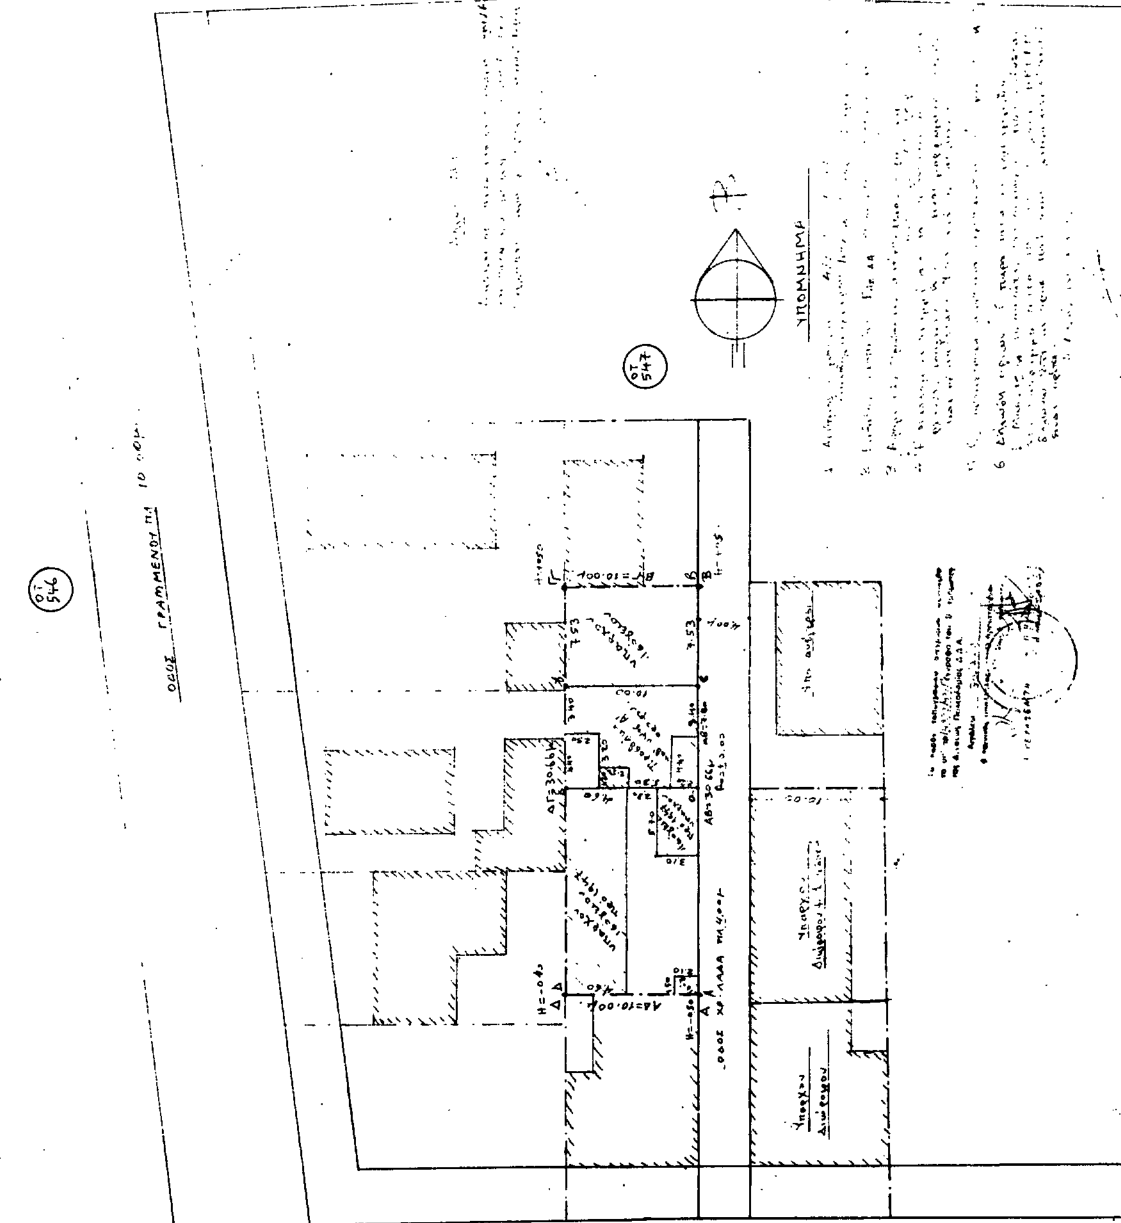

Αριθ. 5535 (8)

Τροποποίηση Σχεδίου διανομής οικισμού Κοινότητας Πολυδώρου Ν. Ιωαννίνων

Η ΝΟΜΑΡΧΗΣ ΙΩΑΝΝΙΝΩΝ

Έχοντας υπόψη:

1. Τις διατάξεις:

α. Του Ν.Δ. 17.7.23 «περί σχεδίων πόλεων κωμών κ.λ.π.» και ειδικότερα του άρθρου 3 αυτού.

β. Του Ν. 1337/83 και ειδικότερα του άρθρου 38 αυτού.

γ. Του Π.Δ. 183/86 (ΦΕΚ 70/Α/86) περί εγκρίσεως τροποποιήσεων από τους Νομάρχες.

2. Το ρυμοτομικό σχέδιο διανομής του οικισμού Κοινότητας Πολυδώρου που κυρώθηκε με την αγροτική Νομοθεσία.

3. Την αριθ. 27/1991 απόφαση Κοινοτικού Συμβουλίου Κοινότητας Πολυδώρου.

4. Την γνώμη του Σ.ΧΟΠ του Νομού που διατυπώθηκε στην πράξη 23/18.9.91, αποφασίζουμε:

Τροποποιείται το Ρυμοτομικό σχέδιο διανομής του οικισμού Κοινότητας Πολυδώρου και συγκεκριμένα καταργείται τμήμα του δρόμου με στοιχεία (Α - Β - Γ - Δ - Α) που βρίσκεται μεταξύ των υπ' αρ. 489 και 433 τεμαχίων και γίνεται ενοποίηση του χώρου της Εκκλησίας με του προαυλείου του Σχολείου, επίσης γίνεται ενοποίηση του χώρου της πλατείας με τον υπ' αριθ. 524 δρόμο ώστε να υπάρχει προσπέλαση από την πλατεία προς το δρόμο αυτό όπως έχει διαμορφωθεί και λειτουργεί μέχρι σήμερα και όπως φαίνεται στο συνημμένο στην παρούσα διάγραμμα.


Η ισχύς της παρούσας απόφασης αρχίζει από την δημοσίευσή της στην Εφημερίδα της Κυβέρνησης.

Η απόφαση αυτή να δημοσιευθεί στην Εφημερίδα της Κυβερνήσεως.

Ιωάννινα, 25 Σεπτεμβρίου 1991

Η Νομάρχης

ΒΑΣΙΛΙΚΗ ΚΟΚΚΙΝΟΥ

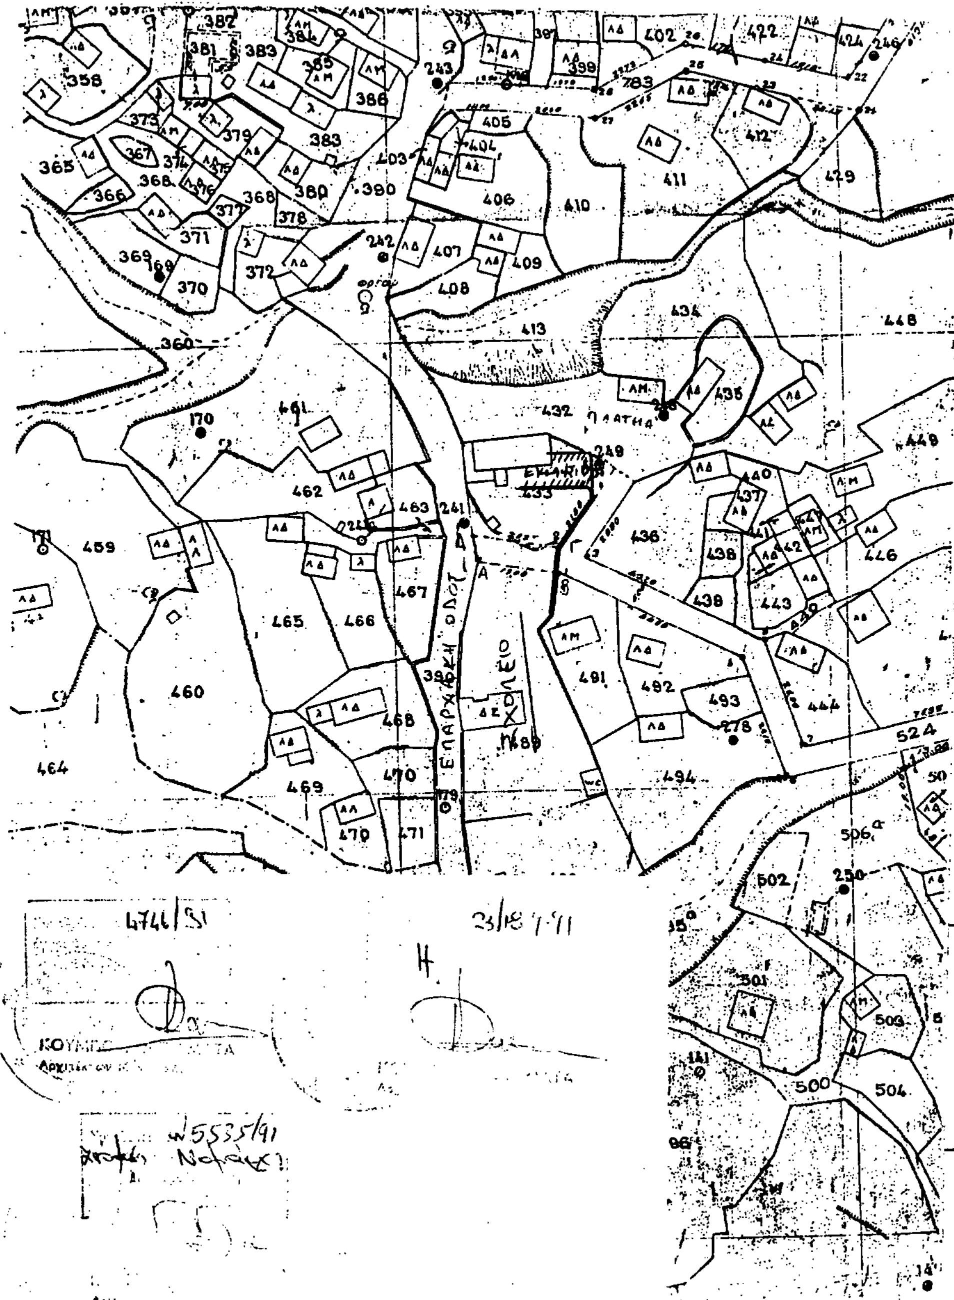

Αριθ. 240/1991 (9)


Τροποποίηση σχεδίου πόλης Βόλου στο Ο.Τ. 160, Ν. Παγασών

ΤΟ ΔΗΜΟΤΙΚΟ ΣΥΜΒΟΥΛΙΟ ΒΟΛΟΥ

Με την 240/1991 απόφαση του Δημ. Συμβουλίου Βόλου σύμφωνα με την παρ. 3 του άρθρου 33 του Ν. 1337/83 και τις διατάξεις του από 2.6.89 (ΦΕΚ 343/τεύχος Δ' Π.Δ. τροποποιείται το σχέδιο πόλης στο Ο.Τ. 160 των Ν. Παγασών και συγκεκριμένα την αναγνώριση πεζόδρομου πλάτους 4 μ. και απότμηση στη γωνία 24 καθώς και επιβολής πρασιάς στο νότιο μέρος των ιδιοκτησιών 7 και 8, πλάτους 4 μ. όπως φαίνεται στο τοπογραφικό διάγραμμα κλίμακας 1:500, που συντάχθηκε από τον τοπογρ. μηχ. Παν. Καραχαντέ και αναρτήθηκε στο Δημαρχείο στις 23.5.91.

Ο Αντιδήμαρχος
ΓΙΑΝΝΗΣ ΣΤΑΜΟΣ



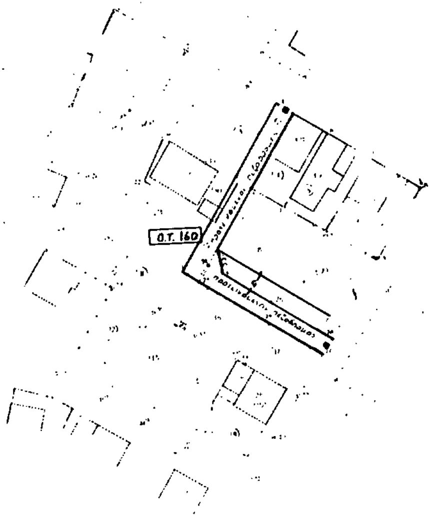

ΕΛΛΗΝΙΚΗ ΔΗΜΟΚΡΑΤΙΑ
ΝΟΜΑΡΧΙΑ ΜΑΓΝΗΣΙΑΣ
ΔΗΜΟΣ ΒΟΛΟΥ
ΔΙΕΥΘΥΝΣΗ ΠΟΛΕΟΔΟΜΙΑΣ

ΤΡΟΠΟΠΟΙΗΣΗ ΡΥΜΟΤΟΜΙΚΟΥ ΣΧΕΔΙΟΥ ΠΟΛΗΣ (Ν. Παγασές)
ΔΗΜΟΥ ΒΟΛΟΥ
Ο.Τ. 160
ΚΛΙΜΑΚΑ 1:500

ΒΟΛΟΣ 24-9-1991

ΕΓΚΡΙΝΕΤΑΙ ΩΣ ΠΑΡΑΡΤΗΜΑ ΤΗΣ ΥΠ' ΑΡΙΘΜ. 240/1991 ΑΠΟΦΑΣΕΩΣ
ΒΟΛΟΣ 24-9-1991
Ο ΑΝΤΙΔΗΜΑΡΧΟΣ

